


byt č.3

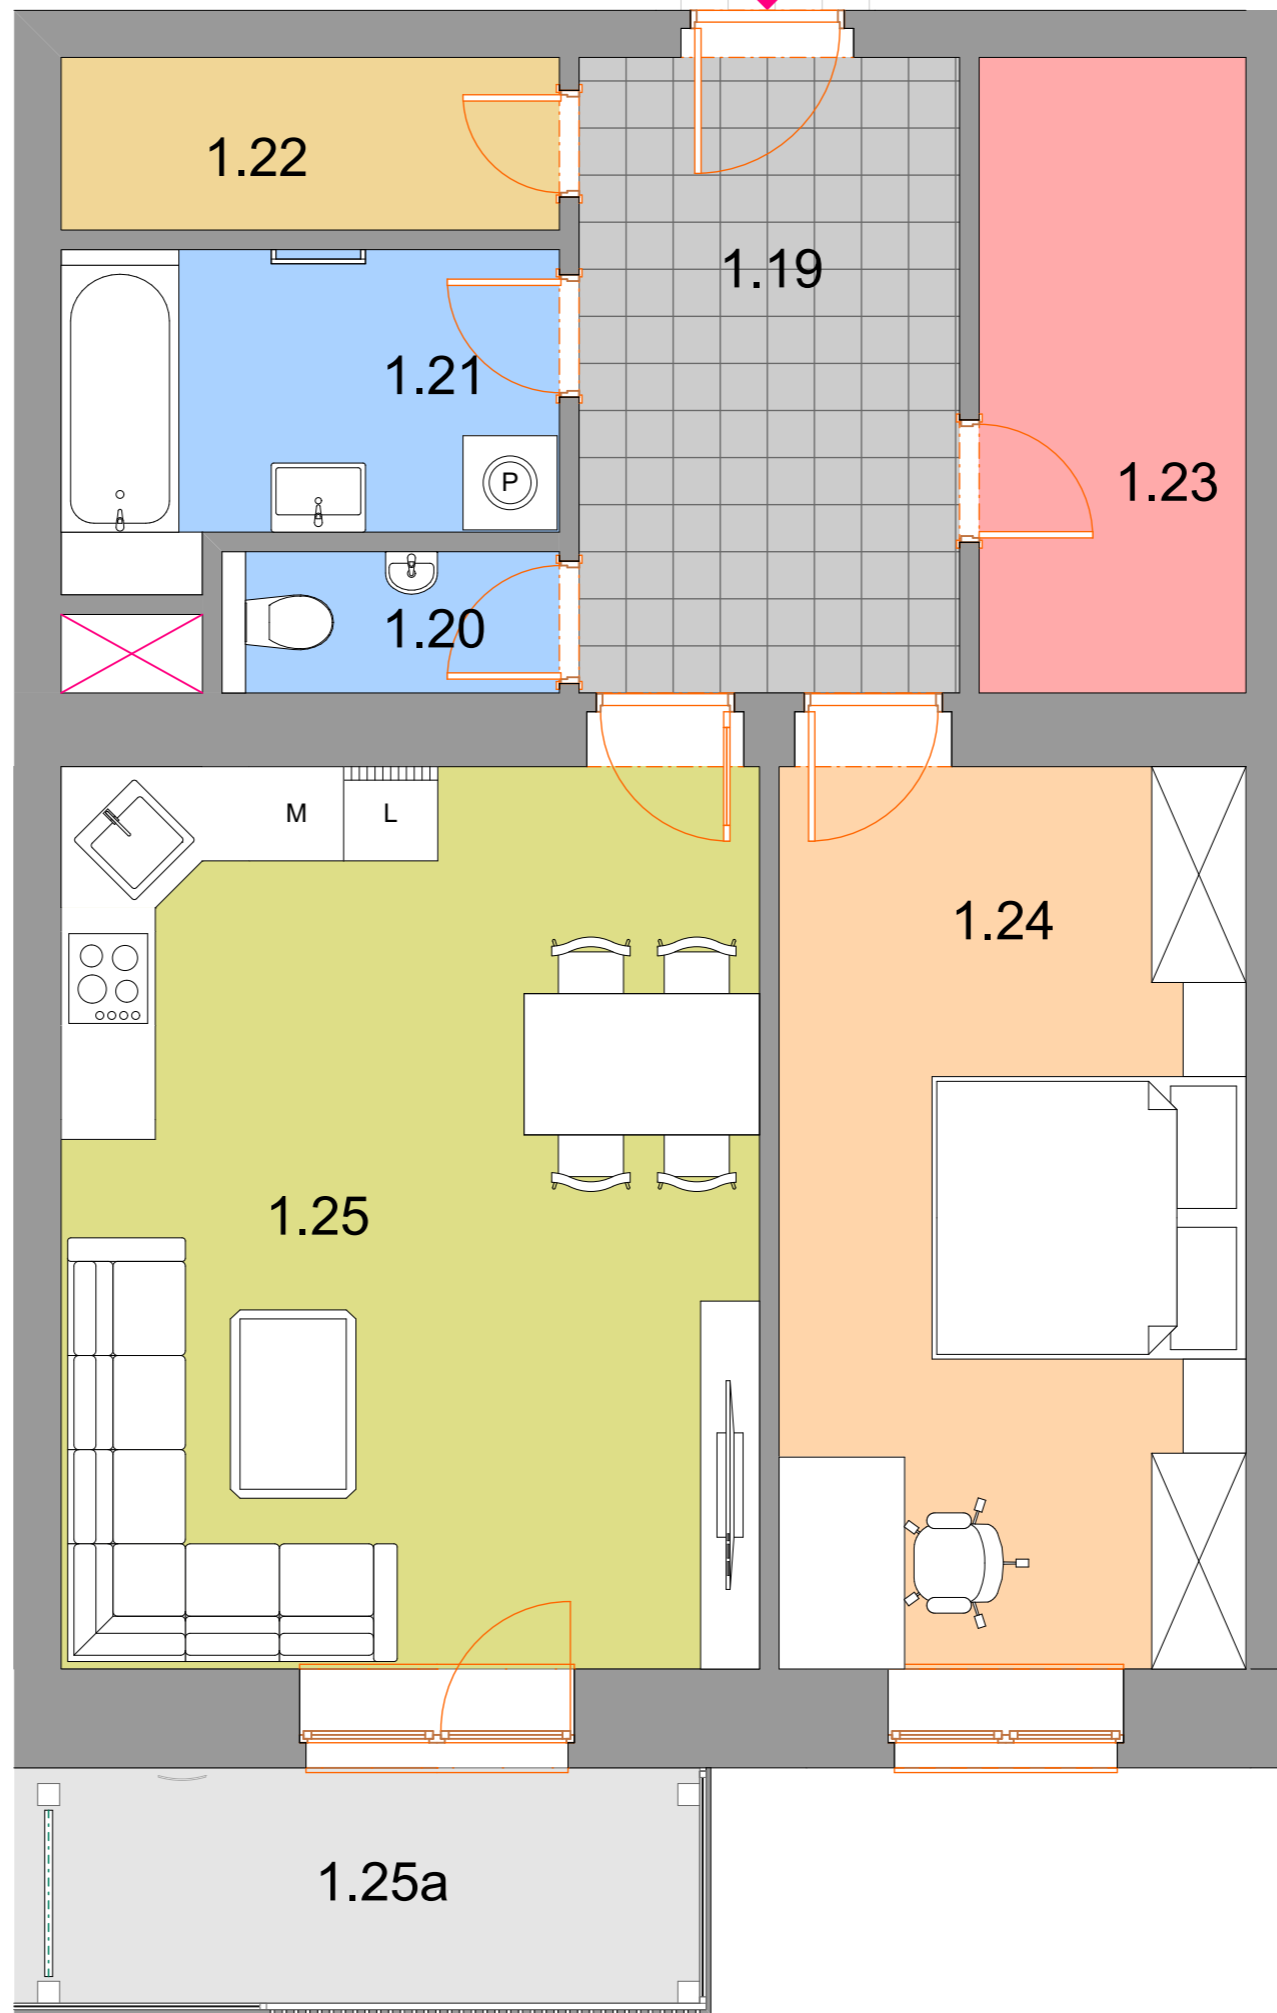

### Legenda místností 1.NP

číslo místnosti	účel místnosti	plocha [m <sup>2</sup> ]
BYT č.3		
1.19	vstupní zádveří	9,82
1.20	WC	1,94
1.21	koupelna	6,08
1.22	sklad	3,49
1.23	šatna	6,89
1.24	ložnice	17,11
1.25	obytná kuchyň	25,59
1.25a	terasa	6,05