


byt č.4

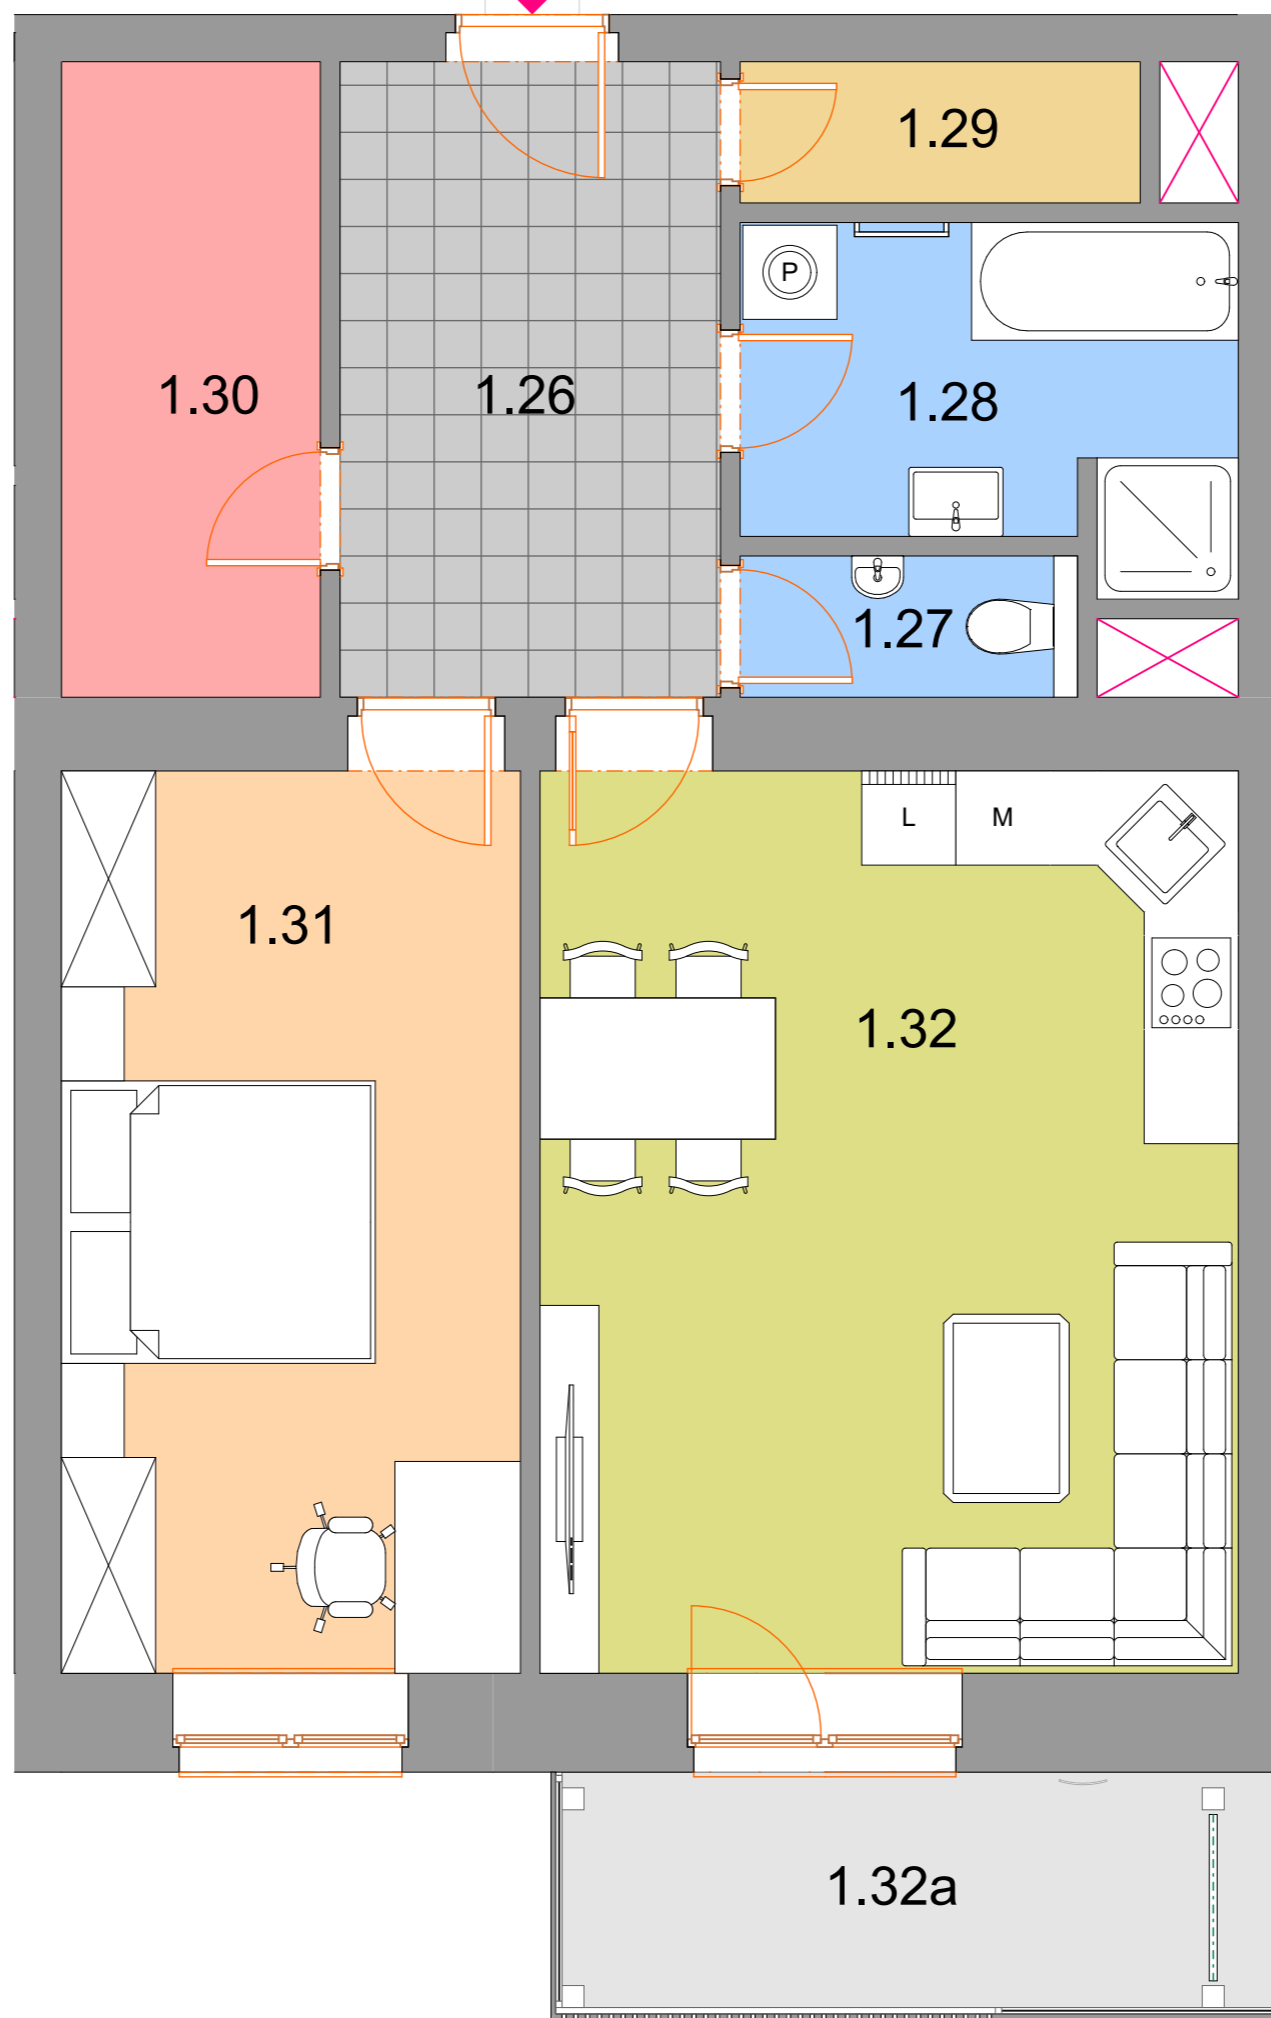

Legenda místností 1.NP

číslo místnosti	účel místnosti	plocha [m ²]
BYT č.4		
1.26	vstupní zádveří	9,82
1.27	WC	1,94
1.28	koupelna	6,65
1.29	sklad	2,30
1.30	šatna	6,68
1.31	ložnice	16,82
1.32	obytná kuchyň	25,59
1.32a	terasa	6,05